


新潟市鳥屋野総合体育館 1階平面図

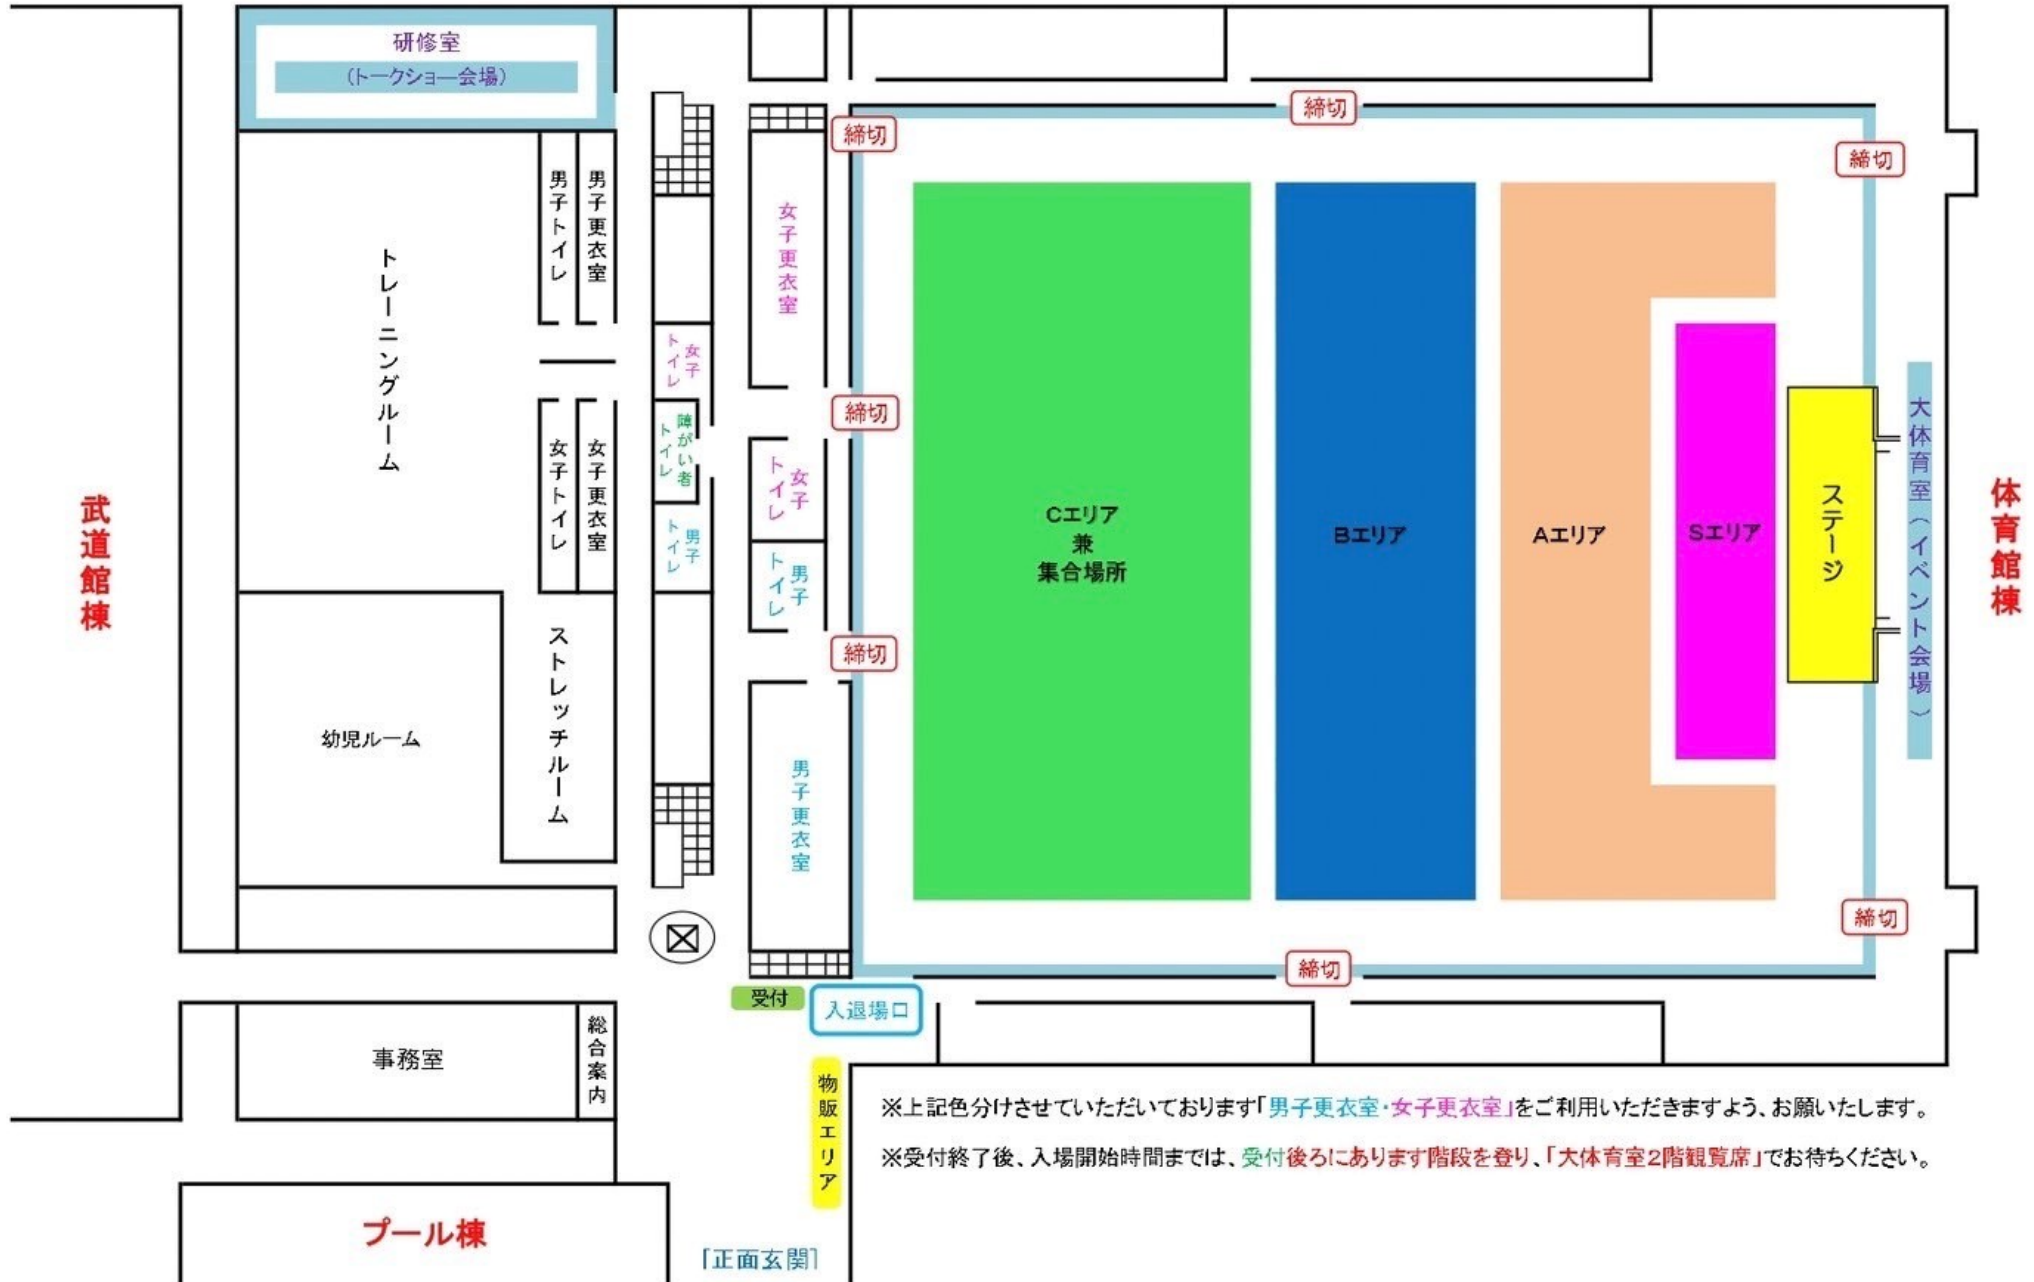

※上記色分けさせていただいております「男子更衣室・女子更衣室」をご利用いただきますよう、お願いいたします。
 ※受付終了後、入場開始時間までは、受付後ろにあります階段を登り、「大体育室2階観覧席」でお待ちください。

[正面玄関]